


This drawing and its copyrights are owned by wedi GmbH.
The use of this drawing is subject to prior, written
authorization by wedi GmbH.

Diese Zeichnung/Skizze ist Eigentum der wedi GmbH und
unterliegt dem Urheberrecht. Die Verwendung bedarf in jedem
Fall der vorherigen, schriftlichen Zustimmung der wedi GmbH.

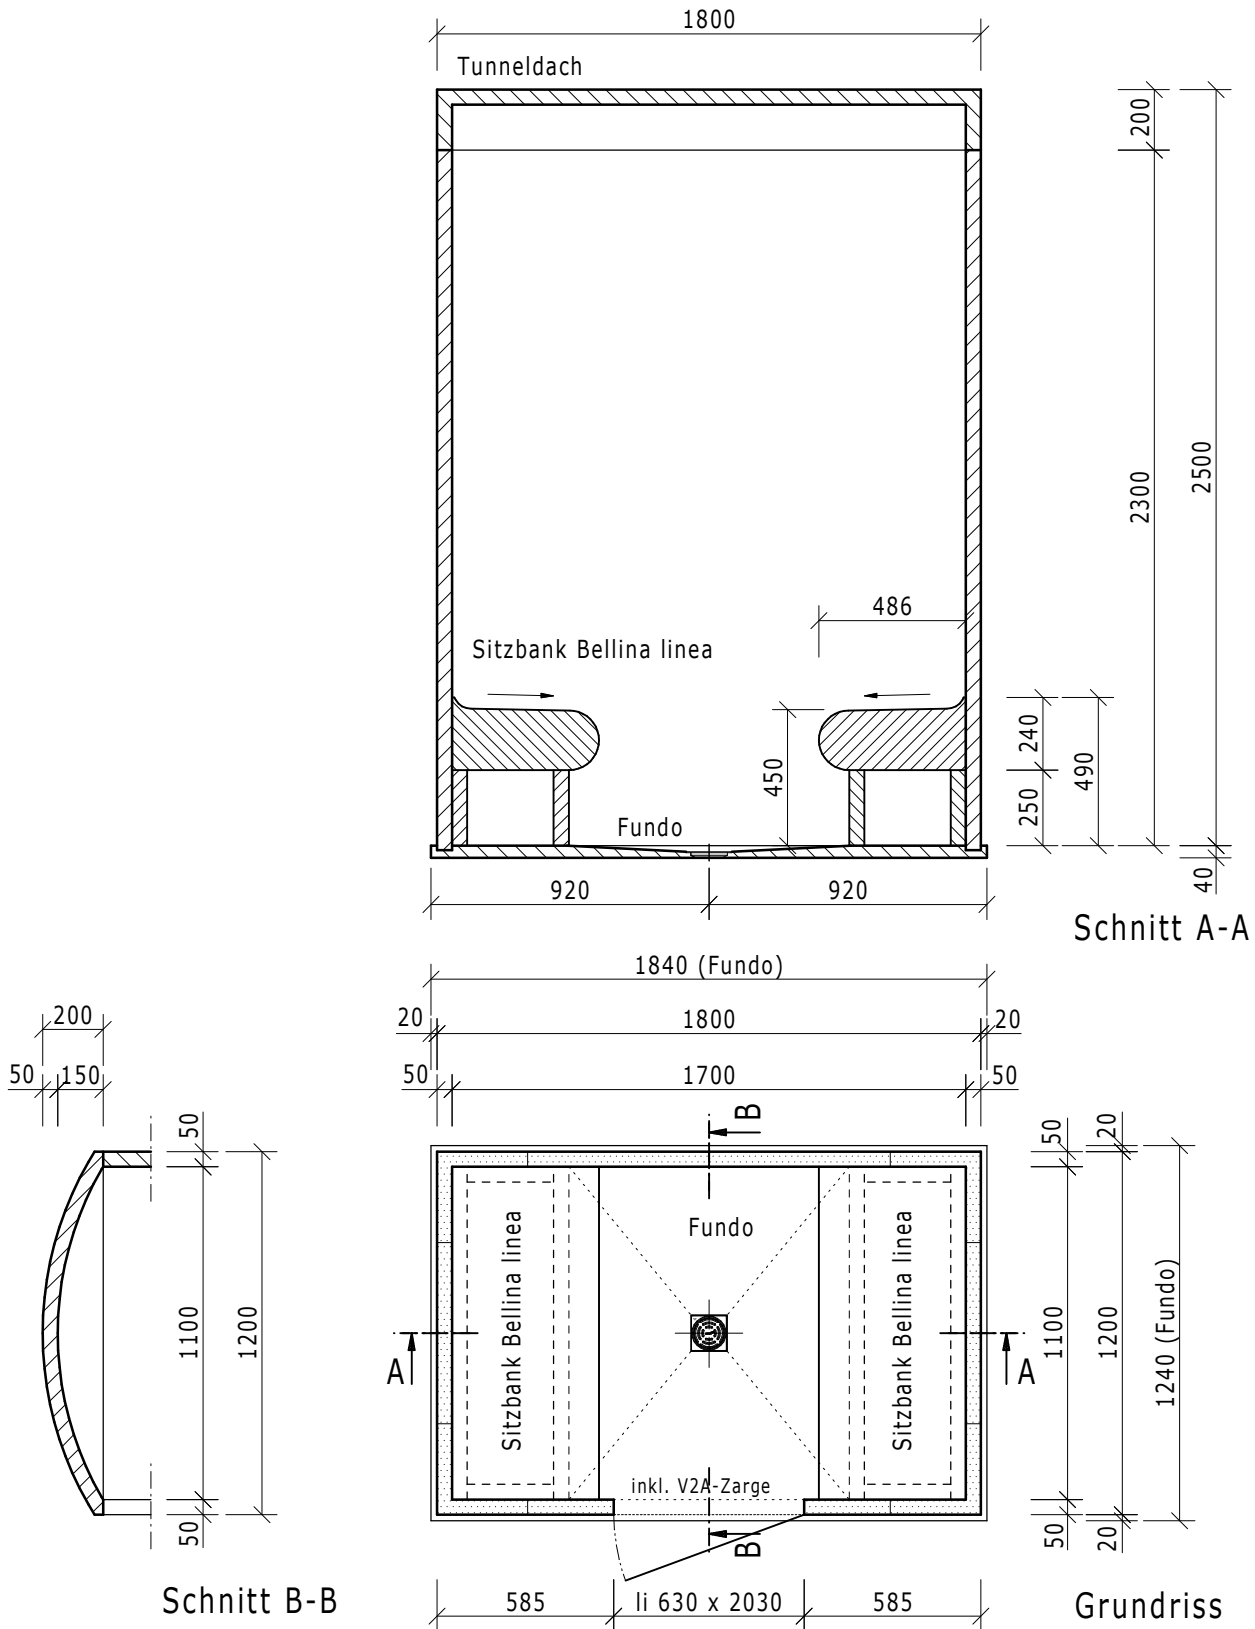

Dateiname Filename Z 00 00 42 42				Benennung/Designation Sanoasa Pergola, Vario-Kabine mit Tunneldach		
Kunde/client: --- BV/BP : ---				Art.: 07-66-21/000		
			Datum Date	Name Name	wedi GmbH Hollefeldstrasse 42 D-48282 Emsdetten	
			Bearb. Drawn	05.12.08		ND
			Gepr. Checked			
			Norm Approved			
			Fertigzustand/Bautoleranz: finished condition/tolerances: nach DIN 18202		wedi Vertrieb/sales wedi Projektabteilung/projekt dept.	
Ausg. Issue	Änderung Modification	Datum Date	Name Name	Maße in mm Dimensions in millimeters	Maßstab Scale 1:25	
					Fon +49 (0)2572/156-0 Fax +49 (0)2572/156-133 Fon +49 (0)2572/156-0 Fax +49 (0)2572/156-239	
					... wedi	
					MegaCAD 2008	