


Anschluss an Wand

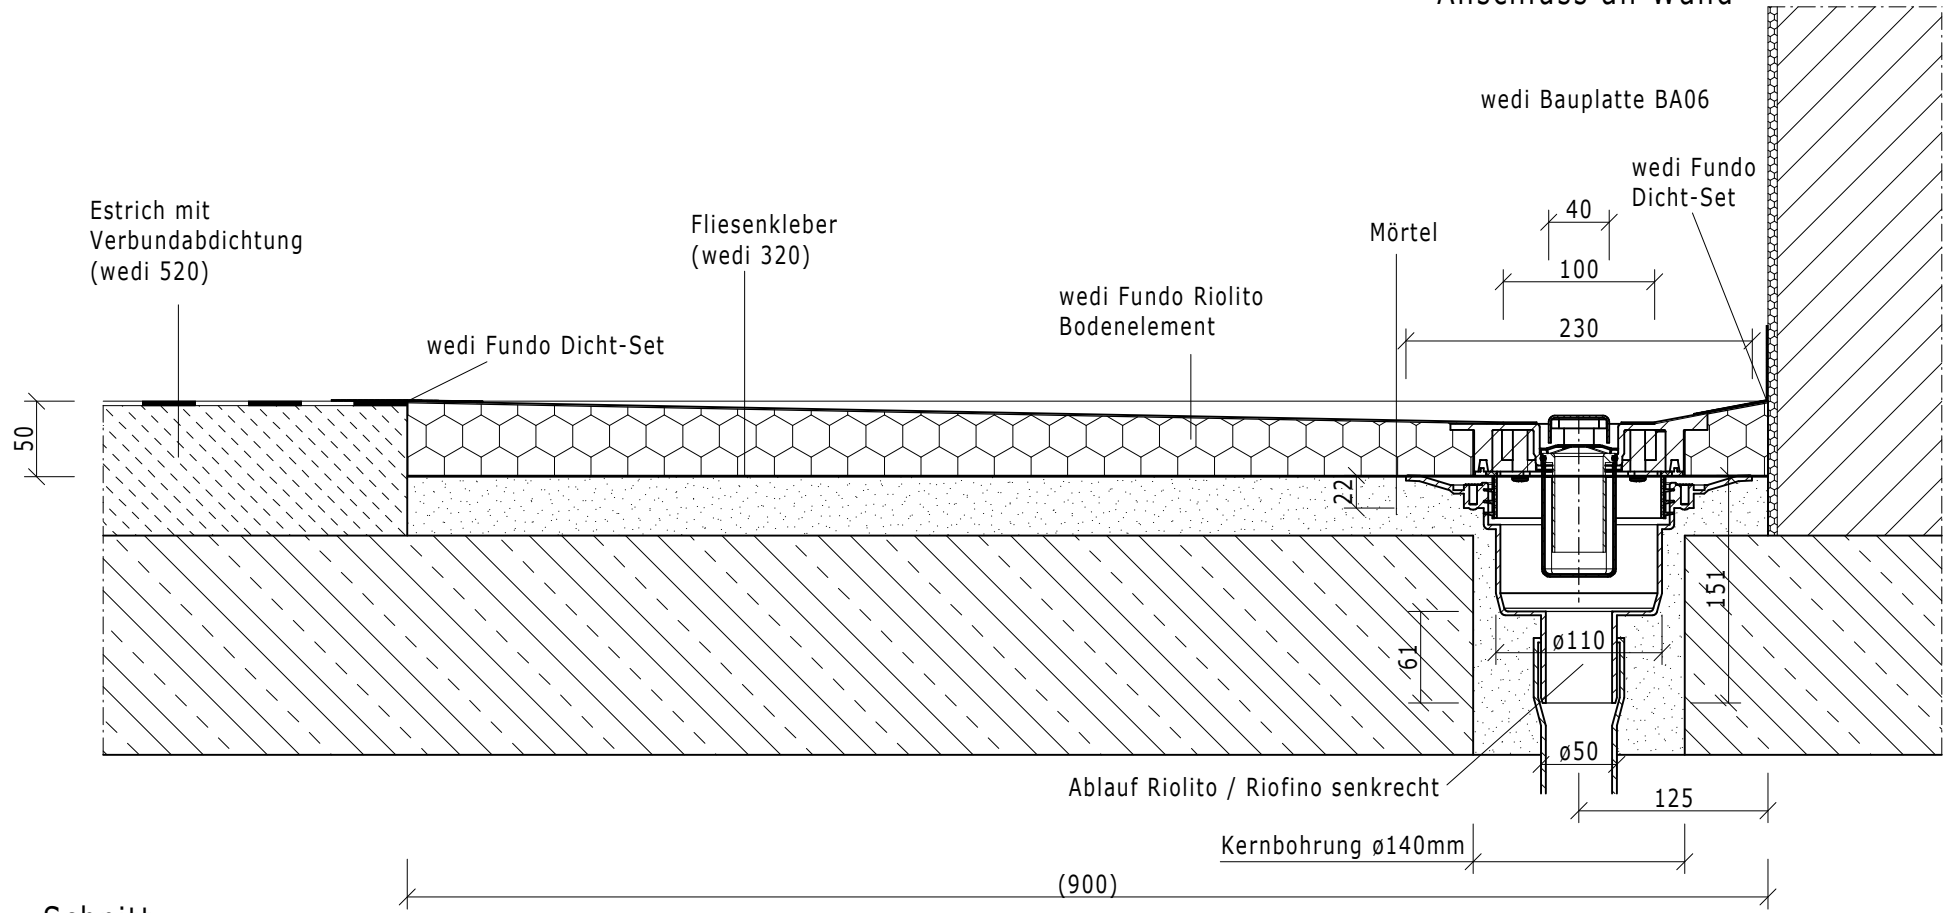

Schnitt

| | | | | | | | | | |
|-----------------------|--------------------------|---------------|--------------|--|----------|------------------|---|--------------|--|
| Dateiname Filename | | | | Z 00 00 41 63 | | | Benennung/Designation | | |
| Kunde/client: | | | | --- | | | wedi Fundo Riolito mit Ablauf senkrecht DN50 | | |
| BV/BP : | | | | --- | | | wedi GmbH Hollefeldstrasse 42 D-48282 Emsdetten | | |
| | | | | Datum Date | 30.10.08 | | Name Name | ND | |
| E | Texte | 06.01.09 | ND | Bearb. Drawn | | | wedi Vertrieb/sales | | |
| D | CD | 18.12.08 | DS | Gepr. Checked | | | Fon +49 (0)2572/156-0 Fax +49 (0)2572/156-133 | | |
| C | CD | 11.12.08 | ND | Norm Approved | | | wedi Projektteilung/projekt dept. Fon +49 (0)2572/156-0 Fax +49 (0)2572/156-239 | | |
| B | Maß ergänzt | 17.11.08 | ND | Fertigzustand/Bautoleranz: finished condition/tolerances: | | | Maßstab Scale | | |
| A | Ablauf | 03.11.08 | ND | nach DIN 18202 | | | 1:5 | | |
| Ausg. Issue | Änderung Modification | Datum Date | Name Name | Maße in mm Dimensions in millimeters | | Maßstab Scale | | 1:5 | |
| | | | | | | | | MegaCAD 2008 | |

