


### Anschluss an Wand

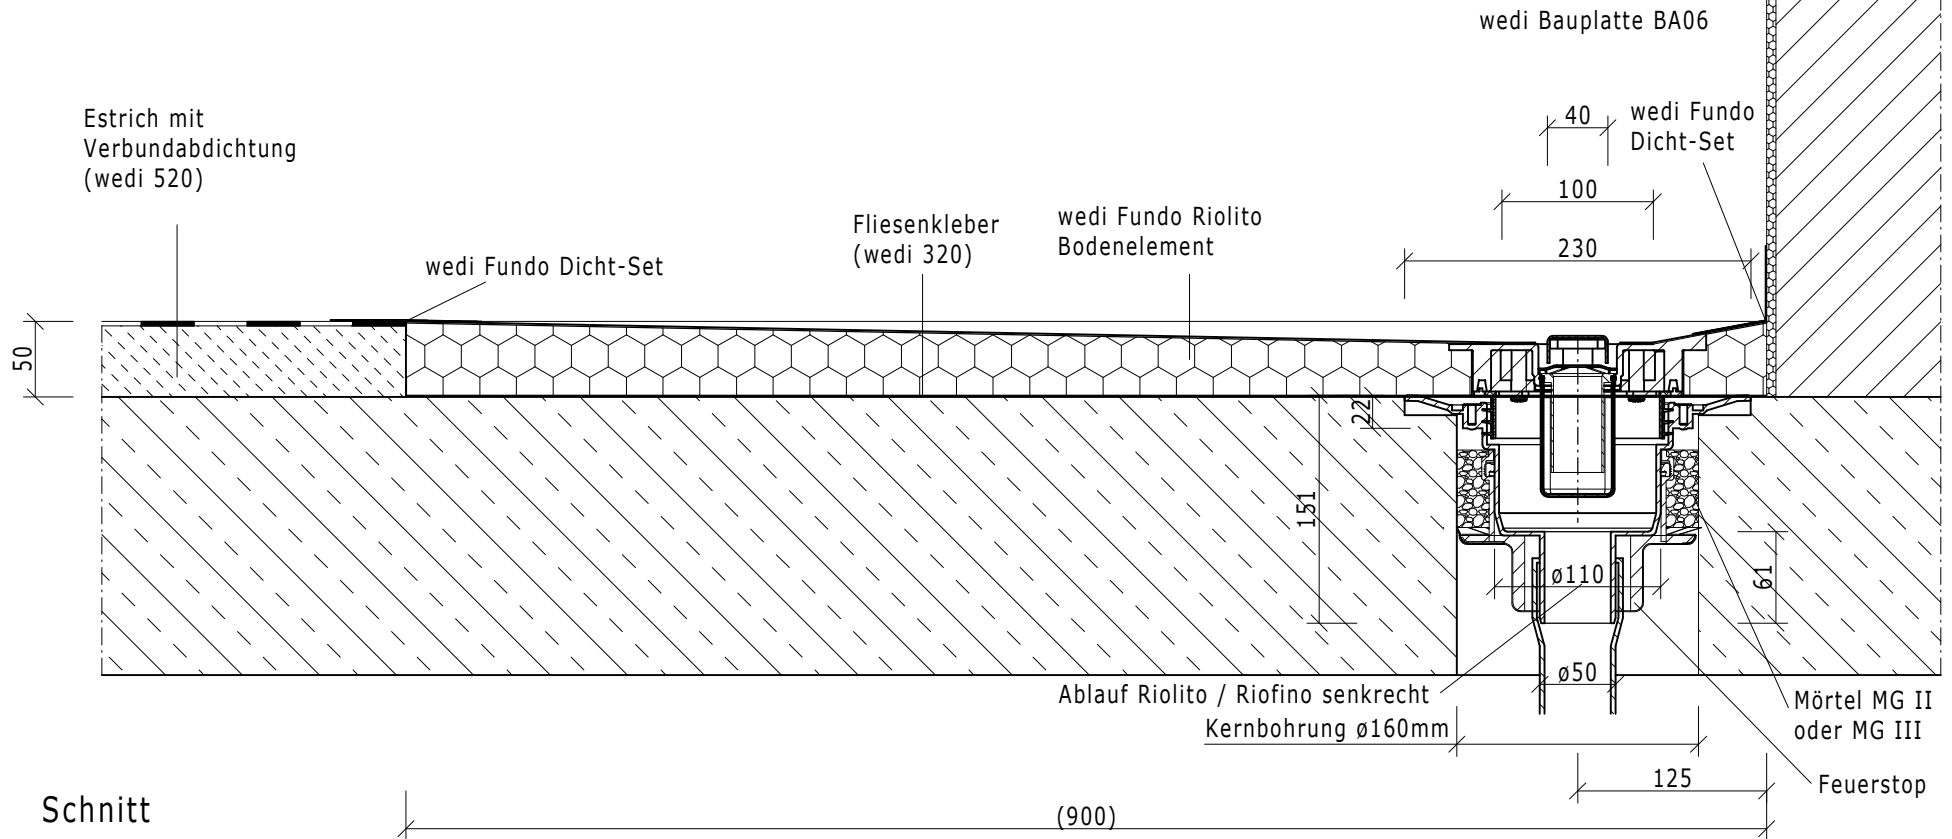

Schnitt

(900)

Dateiname Filename				Z 00 00 42 86			Benennung/Designation		wedi Fundo Riolito mit Ablauf senkrecht DN50 und Feuerstop		
Kunde/client:				---			wedi GmbH				
BV/BP :				---			Hollefeldstrasse 42				
				Bearb. Drawn			12.12.08				
				Gepr. Checked			ND				
				Norm Approved					D-48282 Emsdetten		
B		Texte		07.01.09		ND		wedi Vertrieb/sales		Fon +49 (0)2572/156-0	
A		CD		18.12.08		DS		wedi Projektteilung/projekt dept.		Fax +49 (0)2572/156-133	
Ausg. Issue		Änderung Modification		Datum Date		Name Name		Maßstab Scale		1:5	
								Maße in mm Dimensions in millimeters		MegaCAD 2008	
				Fertigzustand/Bautoleranz: finished condition/tolerances:					Fon +49 (0)2572/156-0		Fon +49 (0)2572/156-0
				nach DIN 18202					Fax +49 (0)2572/156-239		